


Oppervlakten appartement			
	nr.	ruimte	opp (m2)
type F3 - balkon			
	1	hal	4,93
	2	toilet	1,21
	3	badkamer	5,24
	4	woonkamer/ keuken	35,63
	5	slaapkamer	12,97
	6	balkon	1,40

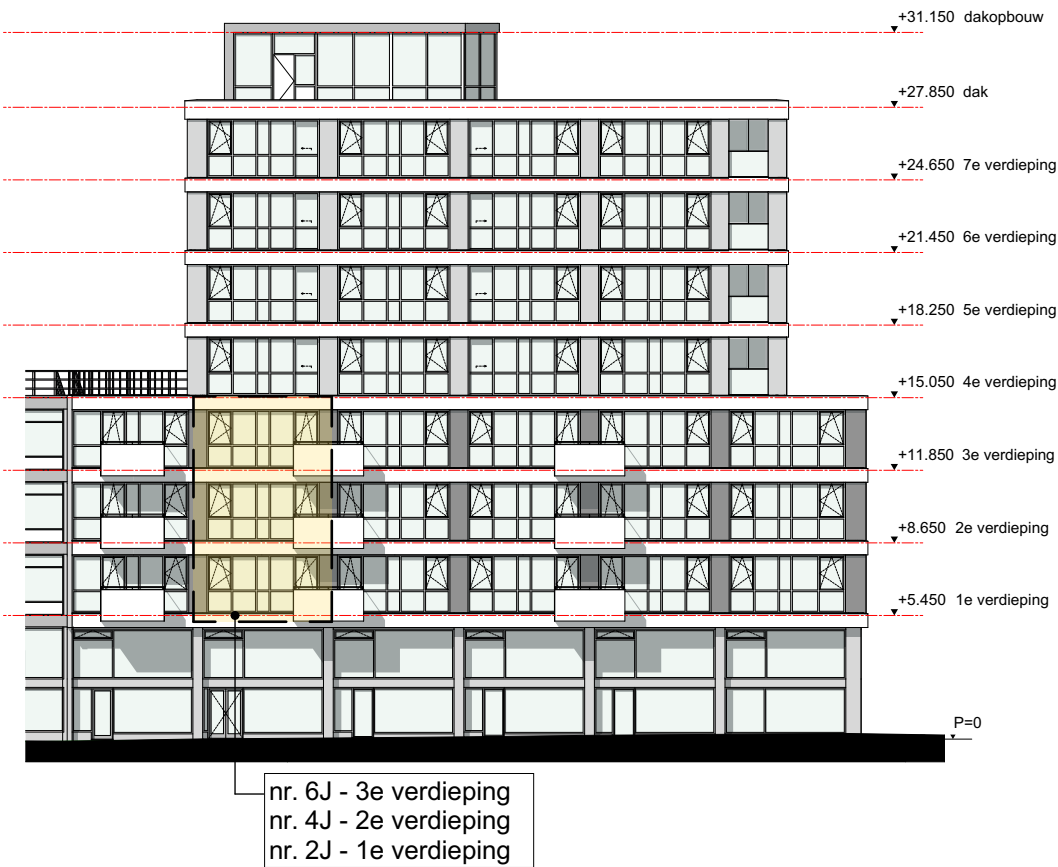


gevel Hoogstraat


renvooi appartement

- 1 gang
- 2 toilet
- 3 badkamer
- 4 woonkamer
- 5 slaapkamer

- RM optische rookmelder
- centraaldoos met lichtpunt
- x aansluitpunt licht
- Y enkele wandcontactdoos geaard
- WM enkele wcd geaard wasmachine
- WD enkele wcd geaard wasdoger
- VW enkele wcd geaard vaatwasser
- KK enkele wcd geaard koelkast
- Afz enkele wcd geaard afzuigkap
- elekt.rad enkele wcd geaard elektrische radiato
- VAV enkele wcd geaard unit variabele vol
- dubbele wandcontactdoos geaard
- dubbele wandcontactdoos geaard in 2 inbouwdozen
- enkelpolige schakelaar
- dubbelpolige schakelaar
- wisselschakelaar
- dubbelpolige wisselschakelaar
- wandarmatuur
- intercom videofoon
- stoppenkast
- mk meterkast elektra en water
- s meterkast stadsverwarming
- CO2 CO2 melder
- TH thermostaat
- D aansluitpunt data
- drukknop
- aardmat
- centraal aardpunt
- wandcontactdoos perilex
- afleverset elektra
- RV relatieve vochtigheid sensor

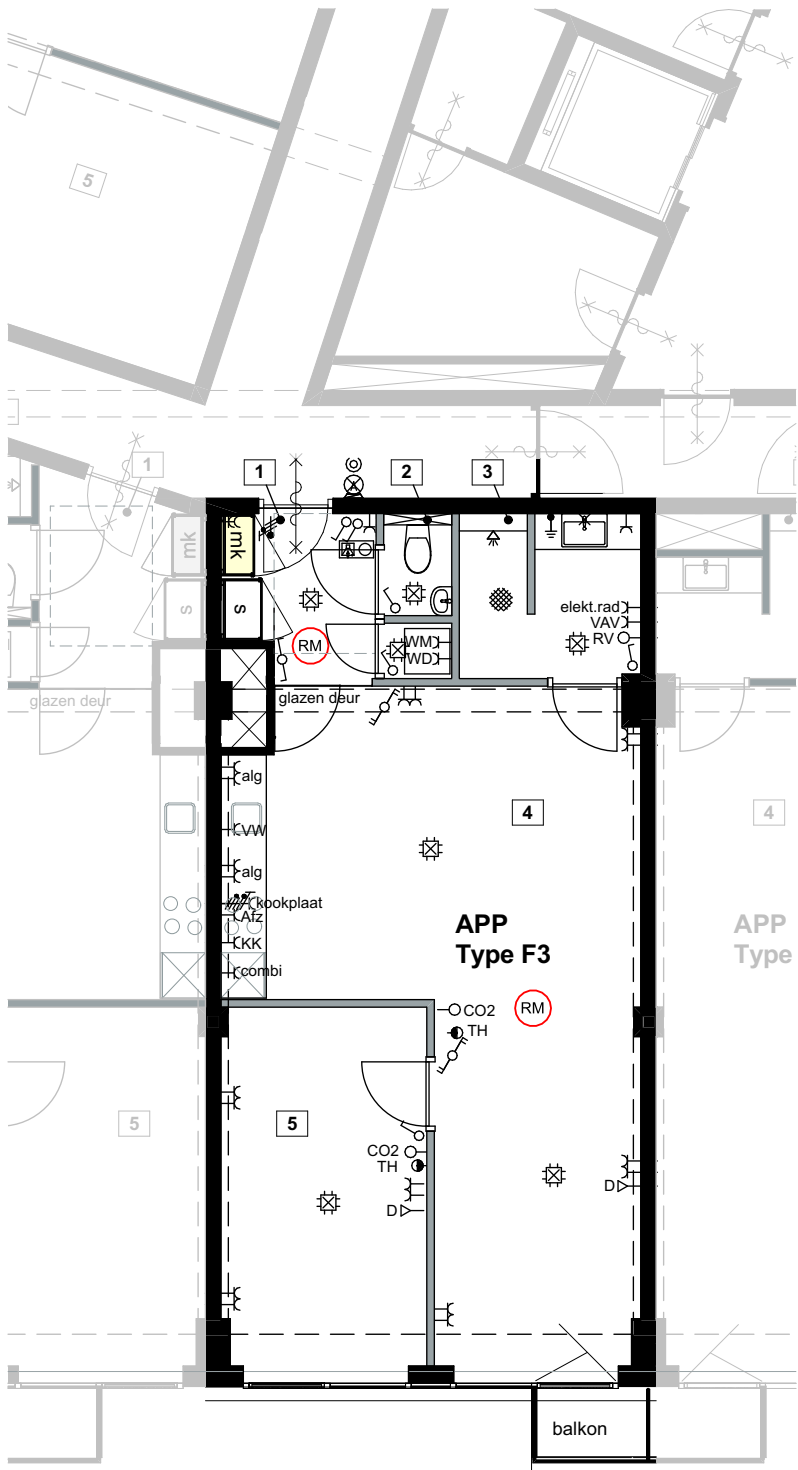

1e t/m 3e verdieping

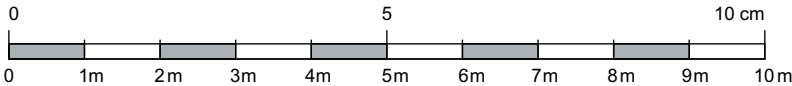

adres		Appartement Type F3 - balkon	
Goudsesingel 6J	3011 KA Rotterdam	Datum	18-04-2025
Goudsesingel 4J	3011 KA Rotterdam	Schaal	1:100
Goudsesingel 2J	3011 KA Rotterdam	Onderwerp	Verkooptekening