


| Oppervlakten appartement |     |                   |          |
|--------------------------|-----|-------------------|----------|
|                          | nr. | ruimte            | opp (m2) |
| type F2 - balkon         |     |                   |          |
|                          | 1   | hal               | 4,94     |
|                          | 2   | toilet            | 1,21     |
|                          | 3   | badkamer          | 4,36     |
|                          | 4   | woonkamer/ keuken | 35,52    |
|                          | 5   | slaapkamer        | 12,97    |
|                          | 6   | balkon            | 1,40     |

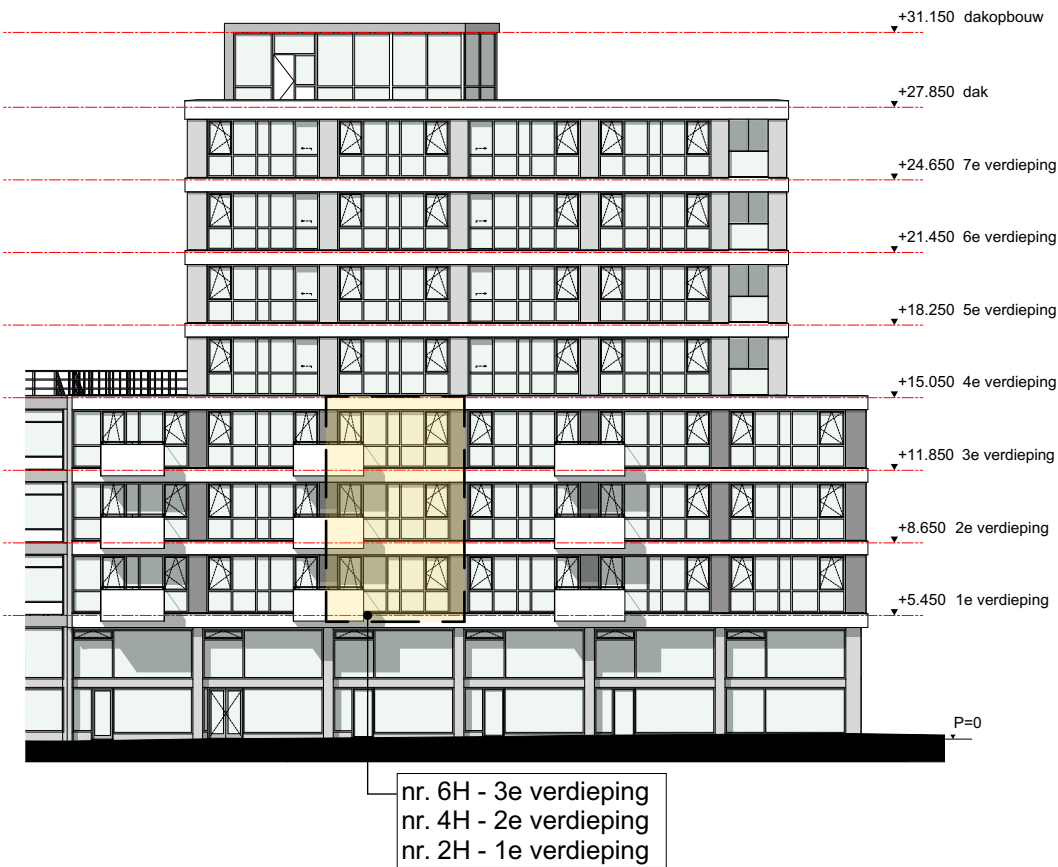


gevel Hoogstraat


renvooi appartement

- 1 gang
- 2 toilet
- 3 badkamer
- 4 woonkamer
- 5 slaapkamer

- RM optische rookmelder
- centraaldoos met lichtpunt
- x aansluitpunt licht
- Y enkele wandcontactdoos geaard
- WM enkele wcd geaard wasmachine
- WD enkele wcd geaard wasdoger
- VW enkele wcd geaard vaatwasser
- KK enkele wcd geaard koelkast
- Afz enkele wcd geaard afzuigkap
- elekt.rad enkele wcd geaard elektrische radiato
- VAV enkele wcd geaard unit variabele volt
- dubbele wandcontactdoos geaard
- dubbele wandcontactdoos geaard in 2 inbouwdozen
- enkelpolige schakelaar
- dubbelpolige schakelaar
- wisselschakelaar
- dubbelpolige wisselschakelaar
- wandarmatuur
- intercom videofoon
- stoppenkast
- mk meterkast elektra en water
- s meterkast stadsverwarming
- CO2 CO2 melder
- TH thermostaat
- D aansluitpunt data
- drukknop
- aardmat
- centraal aardpunt
- wandcontactdoos perilex
- afleverset elektra
- RV relatieve vochtigheid sensor

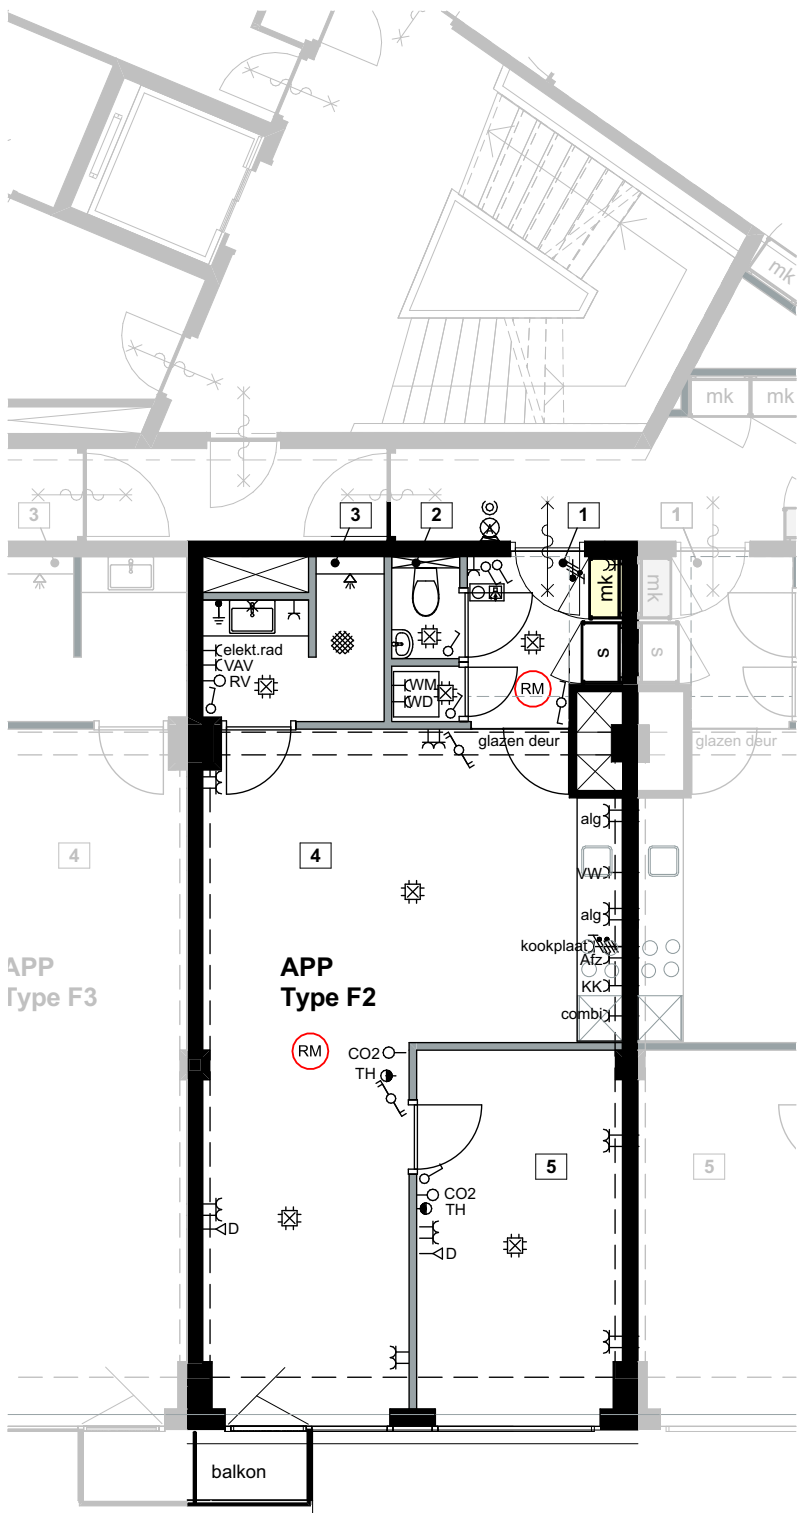

1e t/m 3e verdieping

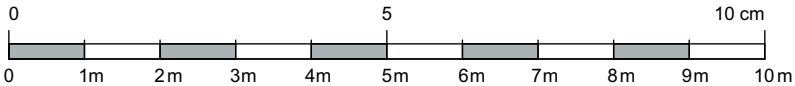

| adres           |                   | Appartement Type F2 - balkon |                 |
|-----------------|-------------------|------------------------------|-----------------|
| Goudsesingel 6H | 3011 KA Rotterdam | Datum                        | 18-04-2025      |
| Goudsesingel 4H | 3011 KA Rotterdam | Schaal                       | 1:100           |
| Goudsesingel 2H | 3011 KA Rotterdam | Onderwerp                    | Verkooptekening |