


Oppervlakten appartement			
	nr.	ruimte	opp (m2)
type F1 - balkon			
	1	hal	4,94
	2	toilet	1,22
	3	badkamer	5,04
	4	woonkamer/ keuken	35,52
	5	slaapkamer	12,97
	6	balkon	1,40

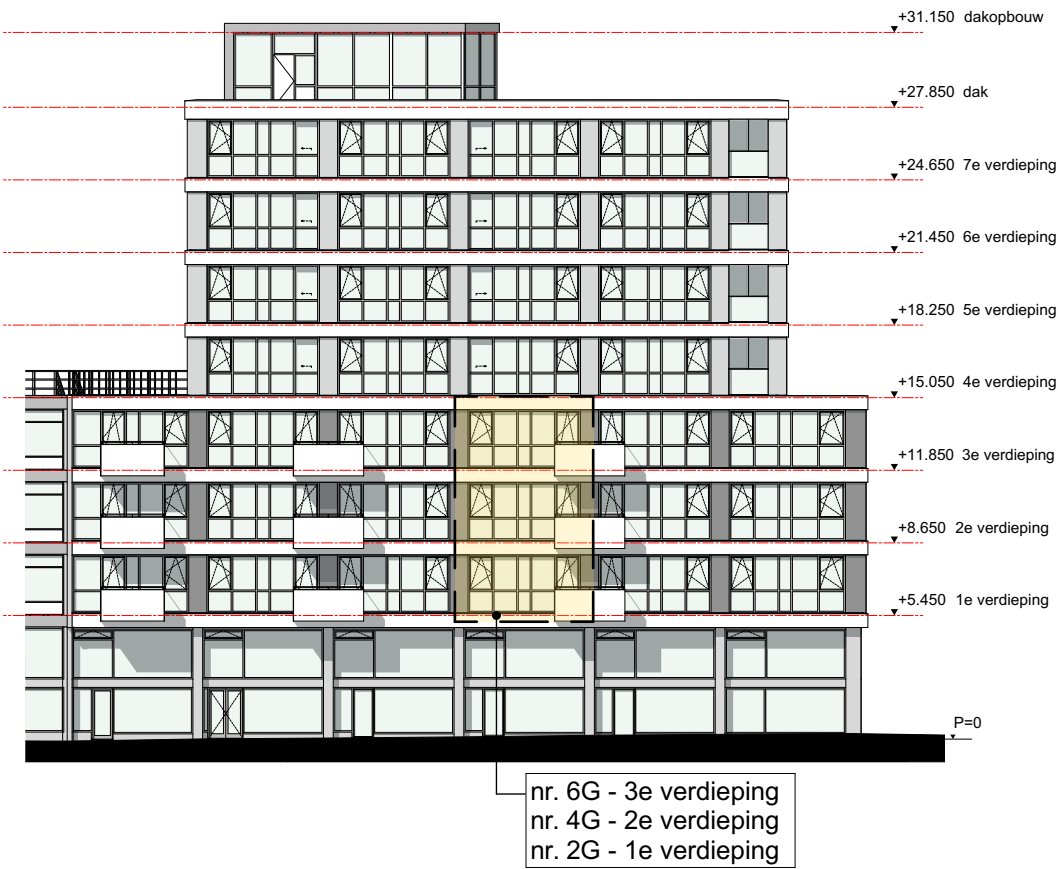


gevel Hoogstraat


renvooi appartement

- gang
- toilet
- badkamer
- woonkamer
- slaapkamer

- RM optische rookmelder
- centraaldoos met lichtpunt
- x aansluitpunt licht
- Y enkele wandcontactdoos geaard
- WM enkele wcd geaard wasmachine
- WD enkele wcd geaard wasdoger
- VW enkele wcd geaard vaatwasser
- KK enkele wcd geaard koelkast
- Afz enkele wcd geaard afzuigkap
- elekt.rad enkele wcd geaard elektrische radiator badk.
- VAV enkele wcd geaard unit variabele volumeregelaar
- dubbele wandcontactdoos geaard
- dubbele wandcontactdoos geaard in 2 inbouwdozen
- enkelpolige schakelaar
- dubbelpolige schakelaar
- wisselschakelaar
- dubbelpolige wisselschakelaar
- wandarmatuur
- intercom videofoon
- stoppenkast
- mk meterkast elektra en water
- s meterkast stadsverwarming
- CO2 CO2 melder
- TH thermostaat
- D aansluitpunt data
- drukknop
- aardmat
- centraal aardpunt
- wandcontactdoos perilex
- afleverset elektra
- RV relatieve vochtigheid sensor

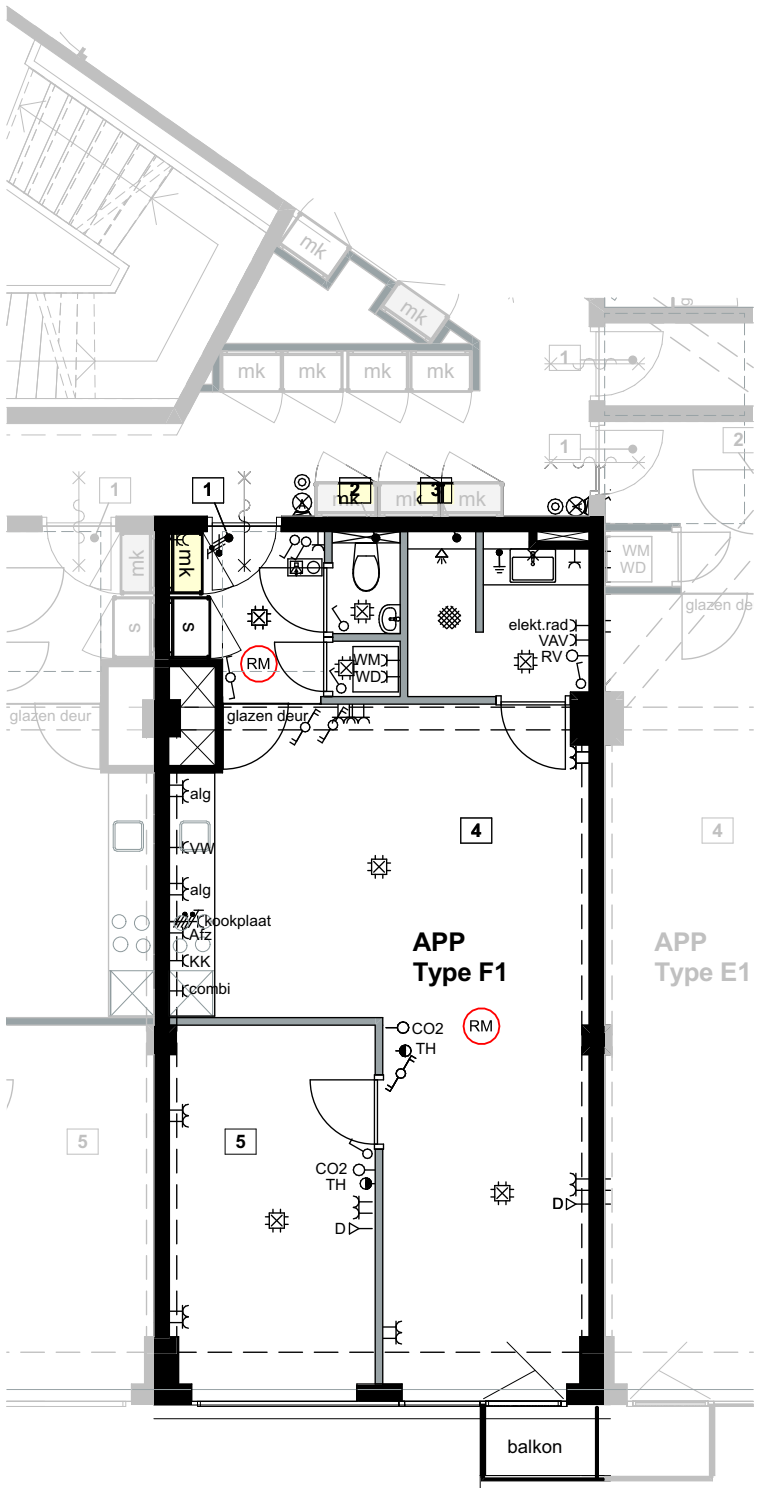

1e t/m 3e verdieping

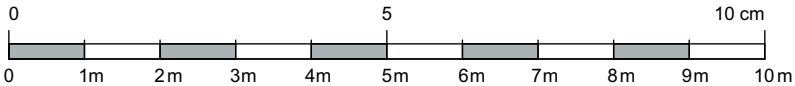

adres		Appartement Type F1 - balkon	
Goudsesingel 6G	3011 KA Rotterdam	Datum	18-04-2025
Goudsesingel 4G	3011 KA Rotterdam	Schaal	1:100
Goudsesingel 2G	3011 KA Rotterdam	Onderwerp	Verkooptekening