


| Oppervlakten appartement |     |                   |          |
|--------------------------|-----|-------------------|----------|
|                          | nr. | ruimte            | opp (m2) |
| type C1 - loggia         |     |                   |          |
|                          | 1   | hal               | 4,30     |
|                          | 2   | toilet            | 1,32     |
|                          | 3   | badkamer          | 4,77     |
|                          | 4   | woonkamer/ keuken | 27,55    |
|                          | 5   | slaapkamer        | 5,96     |
|                          | 5   | slaapkamer        | 11,61    |
|                          | 6   | loggia            | 2,40     |

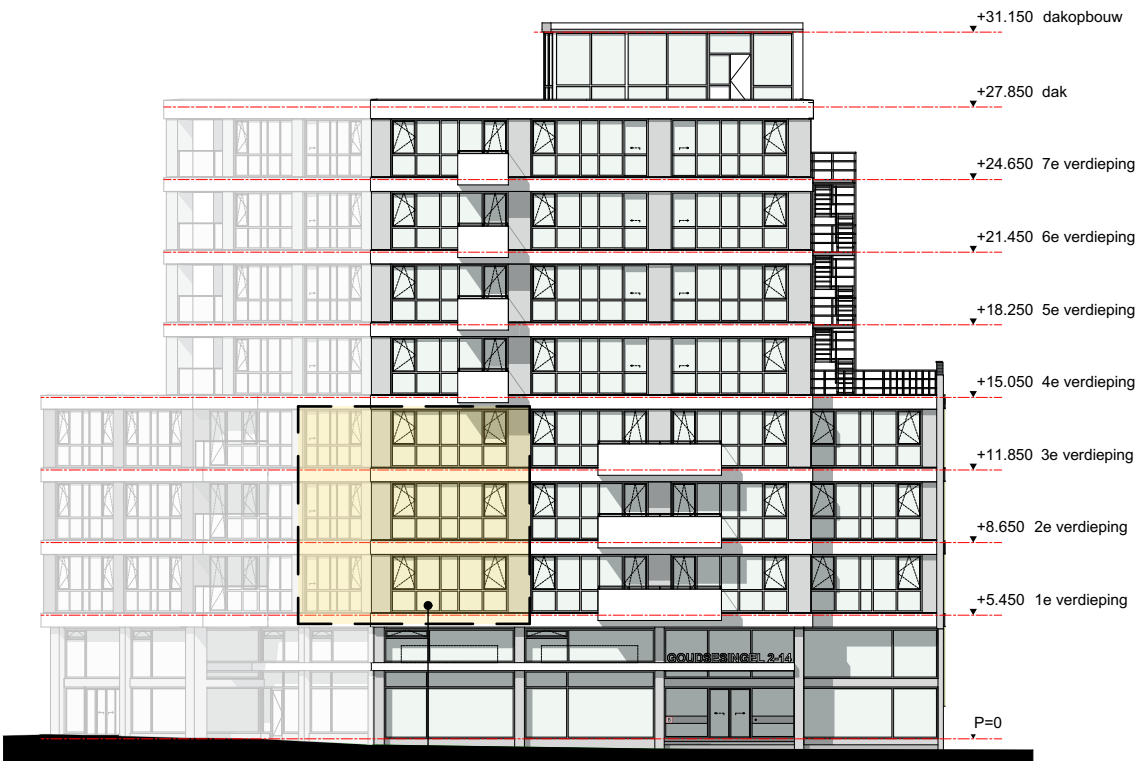

nr. 6D - 3e verdieping  
nr. 4D - 2e verdieping  
nr. 2D - 1e verdieping

gevel Goudsesingel


renvooi appartement

- 1 gang
- 2 toilet
- 3 badkamer
- 4 woonkamer
- 5 slaapkamer

- RM optische rookmelder
- centraaldoos met lichtpunt
- x aansluitpunt licht
- Y enkele wandcontactdoos geaard
- WM enkele wcd geaard wasmachine
- WD enkele wcd geaard wasdoger
- VW enkele wcd geaard vaatwasser
- KK enkele wcd geaard koelkast
- Afz enkele wcd geaard afzuigkap
- elekt.rad enkele wcd geaard elektrische radiato
- VAV enkele wcd geaard unit variabele volt
- dubbele wandcontactdoos geaard
- dubbele wandcontactdoos geaard in 2 inbouwdozen
- enkelpolige schakelaar
- dubbelpolige schakelaar
- wisselschakelaar
- dubbelpolige wisselschakelaar
- wandarmatuur
- intercom videofoon
- stoppenkast
- mk meterkast elektra en water
- s meterkast stadsverwarming
- CO2 CO2 melder
- TH thermostaat
- D aansluitpunt data
- ⊙ drukknop
- ⊙ aardmat
- centraal aardpunt
- wandcontactdoos perilex
- afleverset elektra
- RV relatieve vochtigheid sensor



1e t/m 3e verdieping

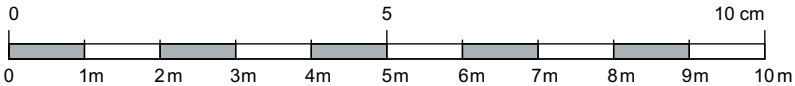

| adres           |         |           |           | Appartement Type C1 - loggia |  |
|-----------------|---------|-----------|-----------|------------------------------|--|
| Goudsesingel 6D | 3011 KA | Rotterdam | Datum     | 18-04-2025                   |  |
| Goudsesingel 4D | 3011 KA | Rotterdam | Schaal    | 1:100                        |  |
| Goudsesingel 2D | 3011 KA | Rotterdam | Onderwerp | Verkooptekening              |  |