




plattegrond begane grond

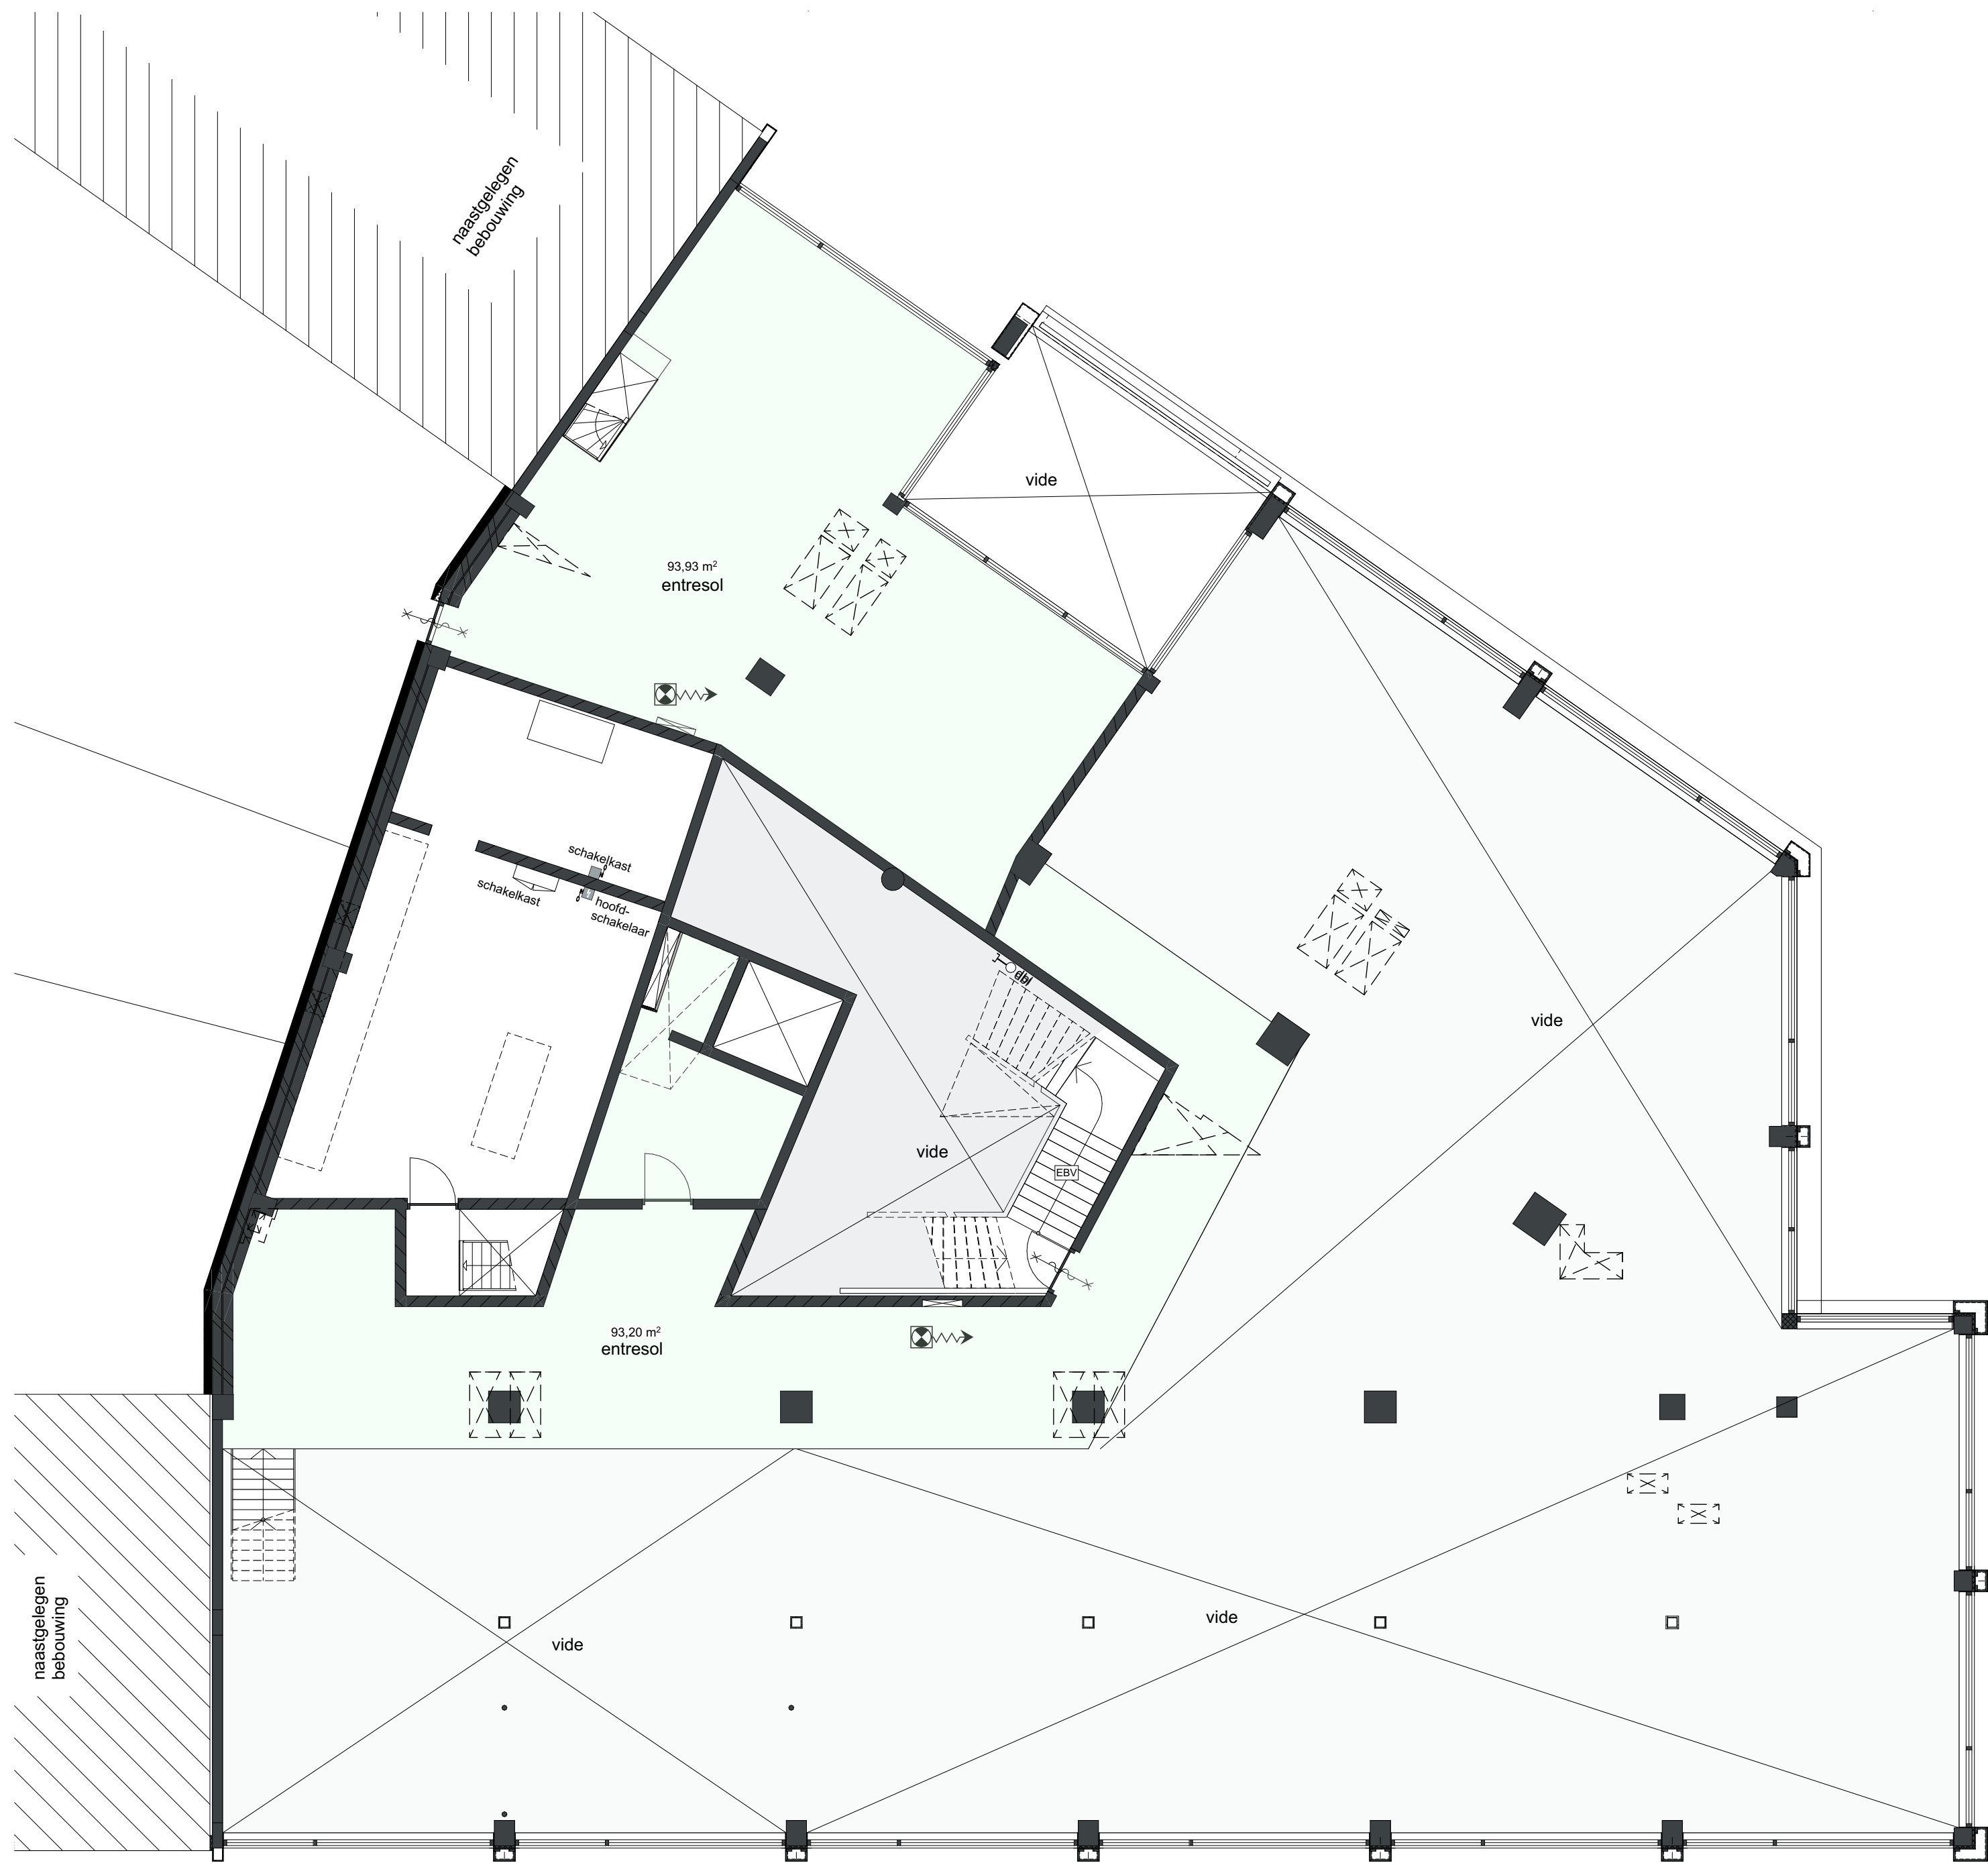

plattegrond entresol

nieuwe toestand			
project			
Goudsesingel Rotterdam 57 appartementen			
onderdeel	28-03-2025 A	18-04-2025	R.K.
plattegrond begane grond en entresol	wijziging	datum	get.
opdrachtgever		werknr.	24.137
.		bladnr.	TO.01
.		schaal	1:100
.		formaat	841 x 594
PLANRESULT RIJNLAND			
adres	Wilhelminastraat 39	telefoon	(0172) 65 00 25
postcode	2411 CX Bodegraven	email	info@planresult.nl