


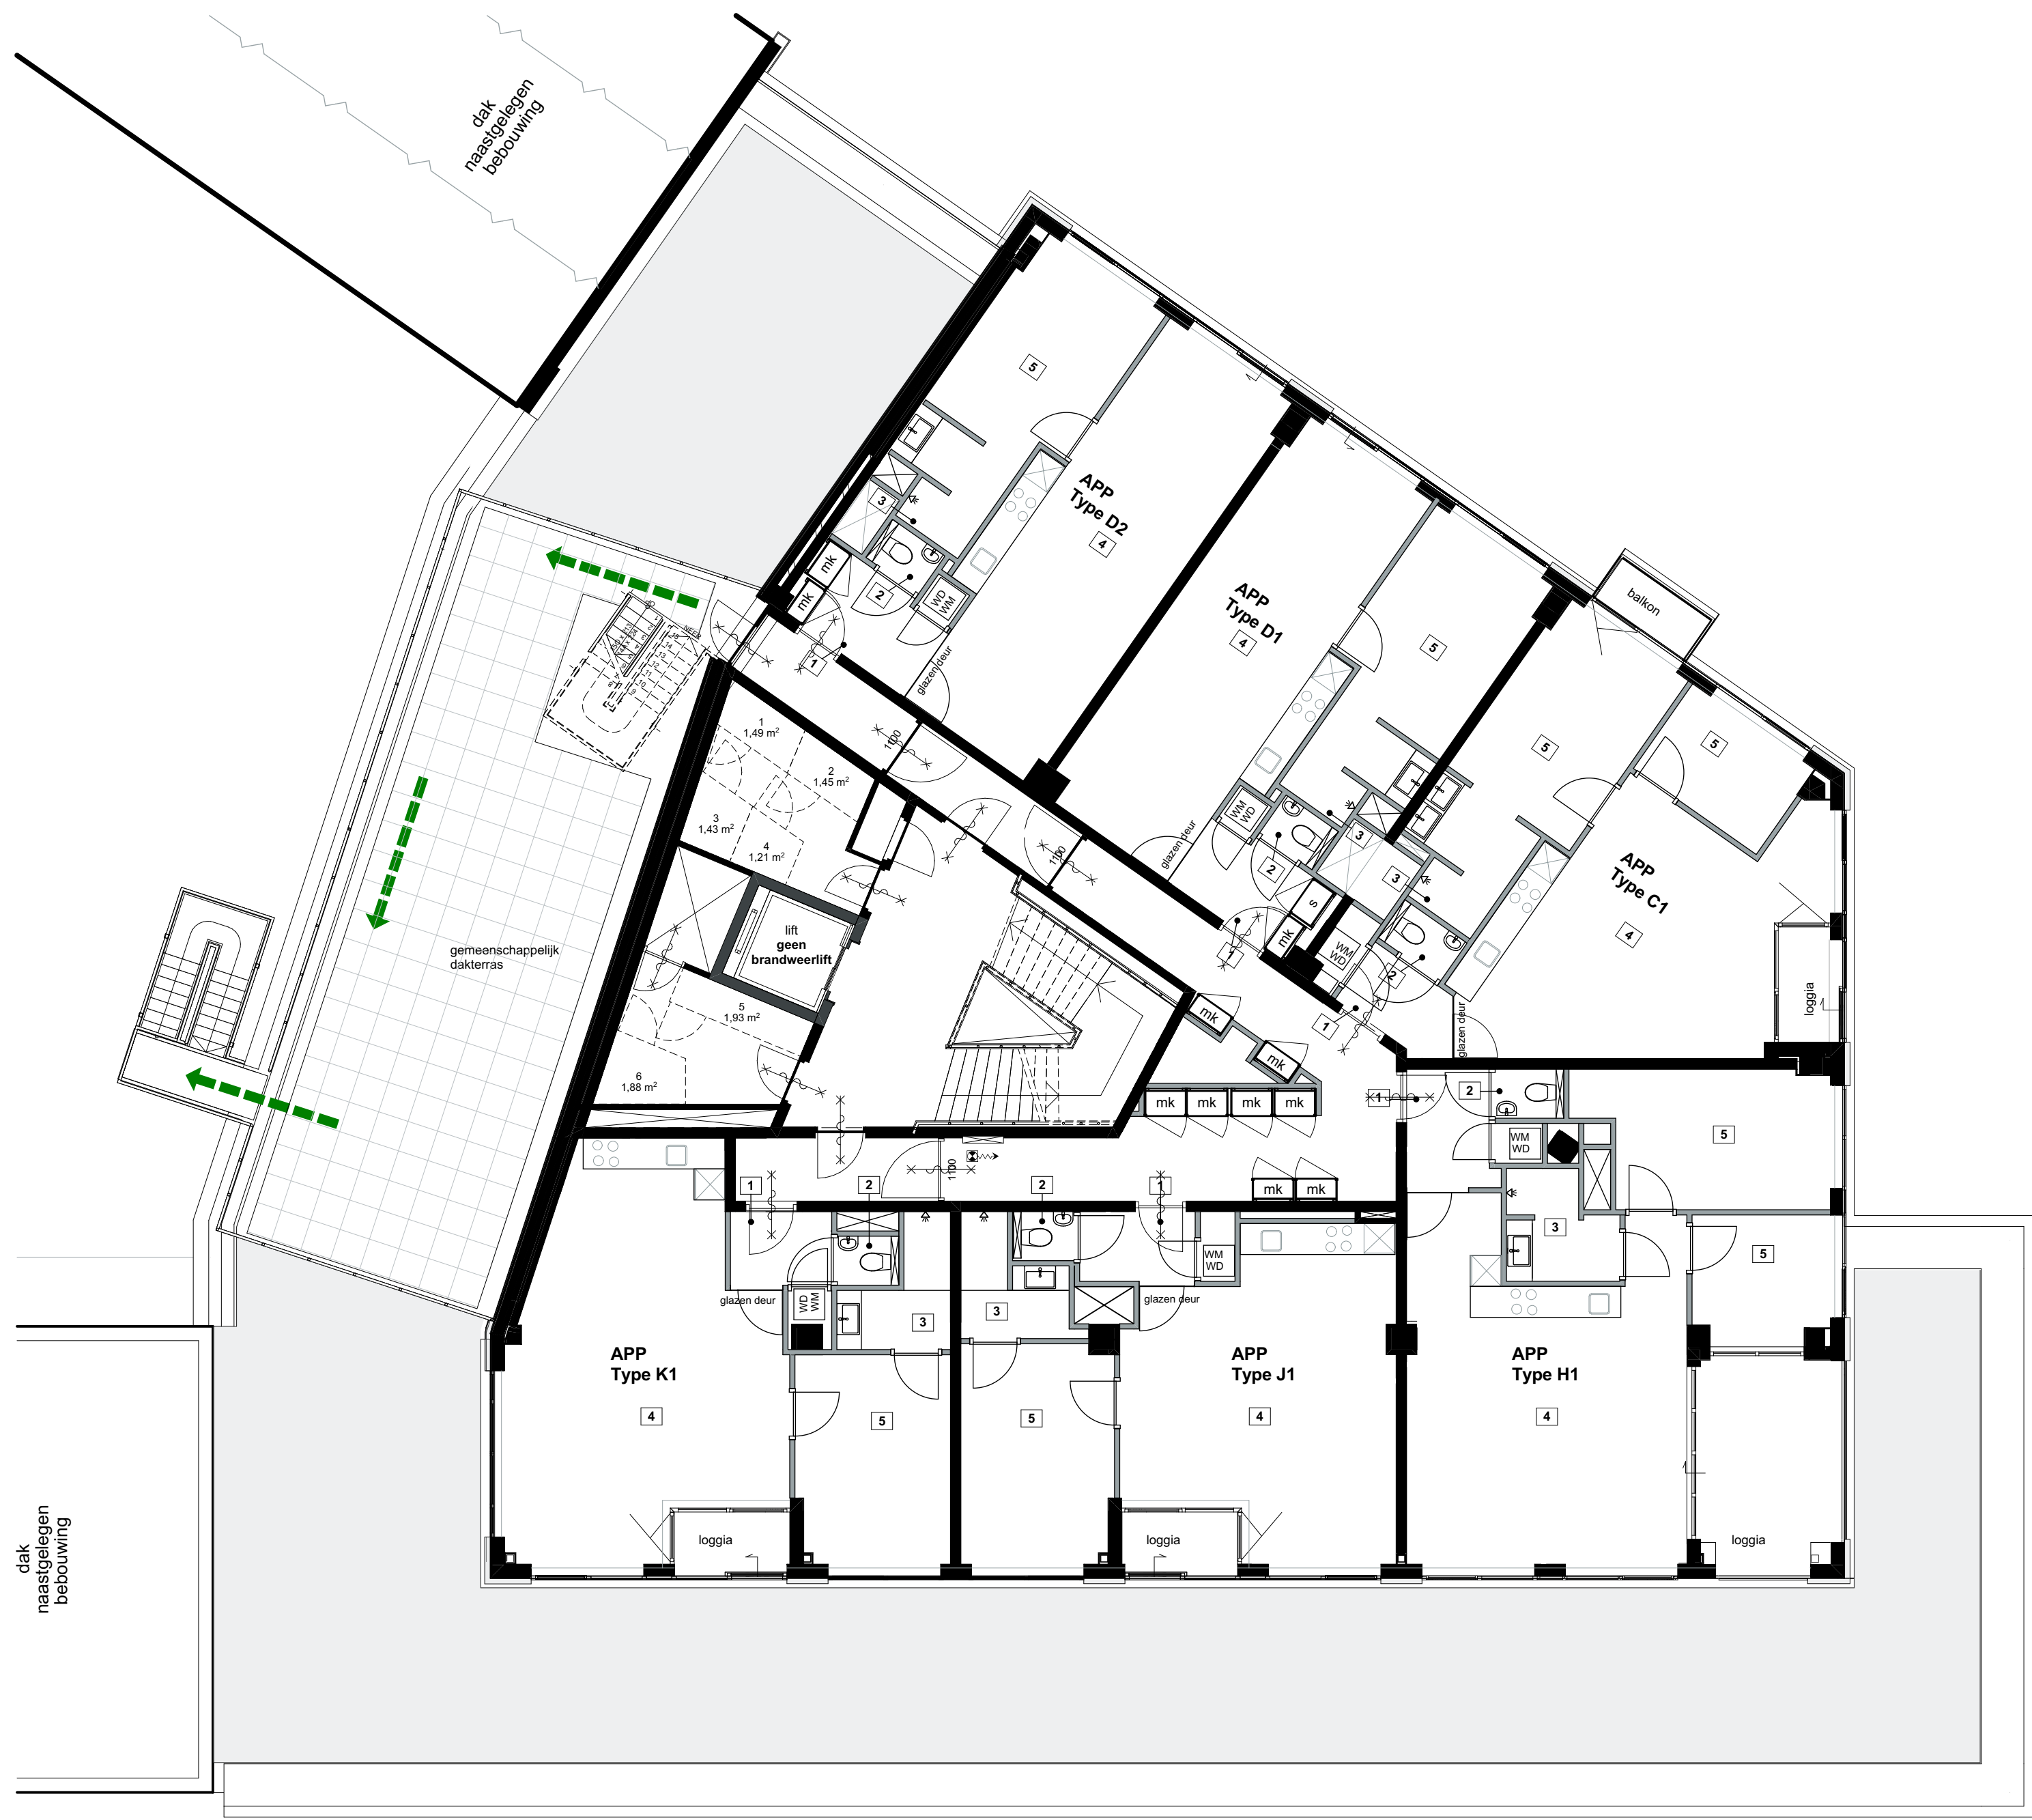

plattegrond 4e verdieping

nieuwe toestand			
project Goudsesingel Rotterdam 57 appartementen			
onderdeel plattegrond 4e verdieping	wijziging	18-04-2025 datum	R.K. get.
opdrachtgever		werknr. : bladnr. : schaal : formaat :	24.137 TO.05 1:100 841 x 594